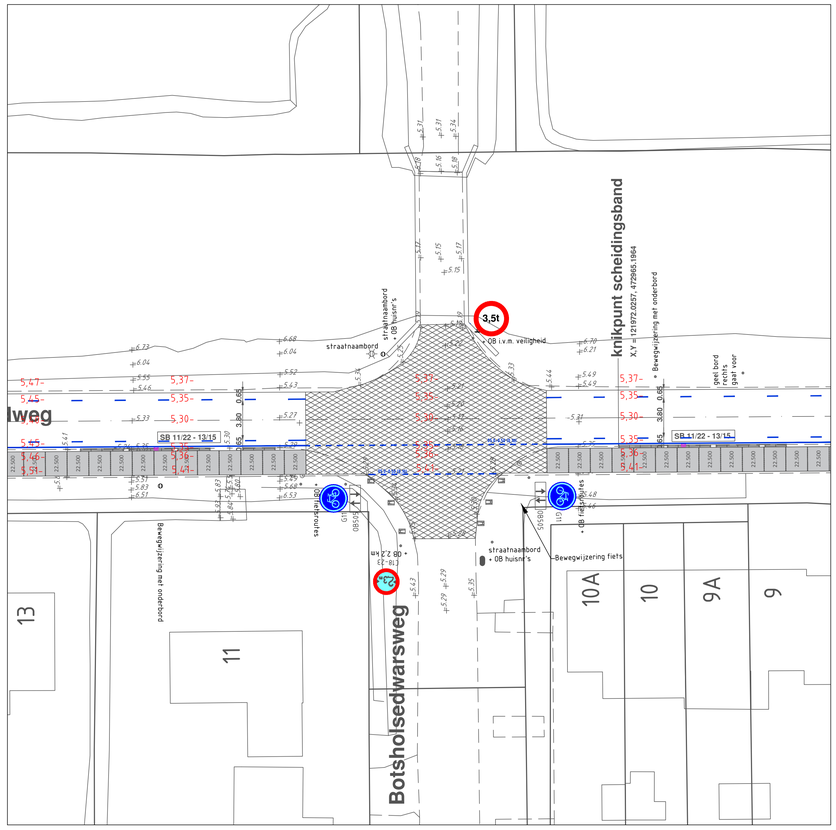

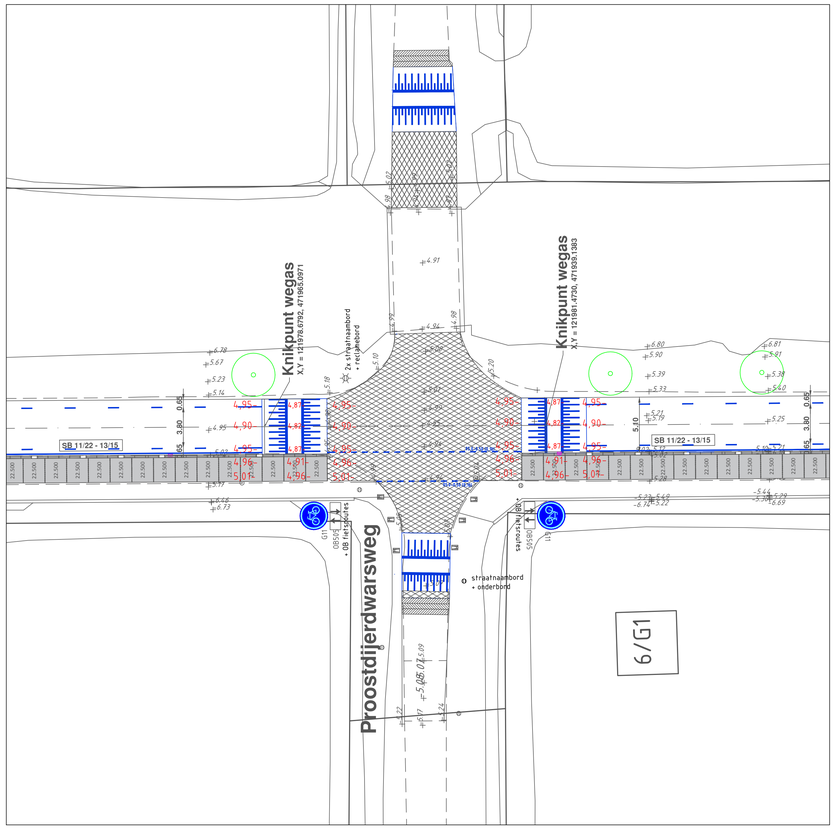

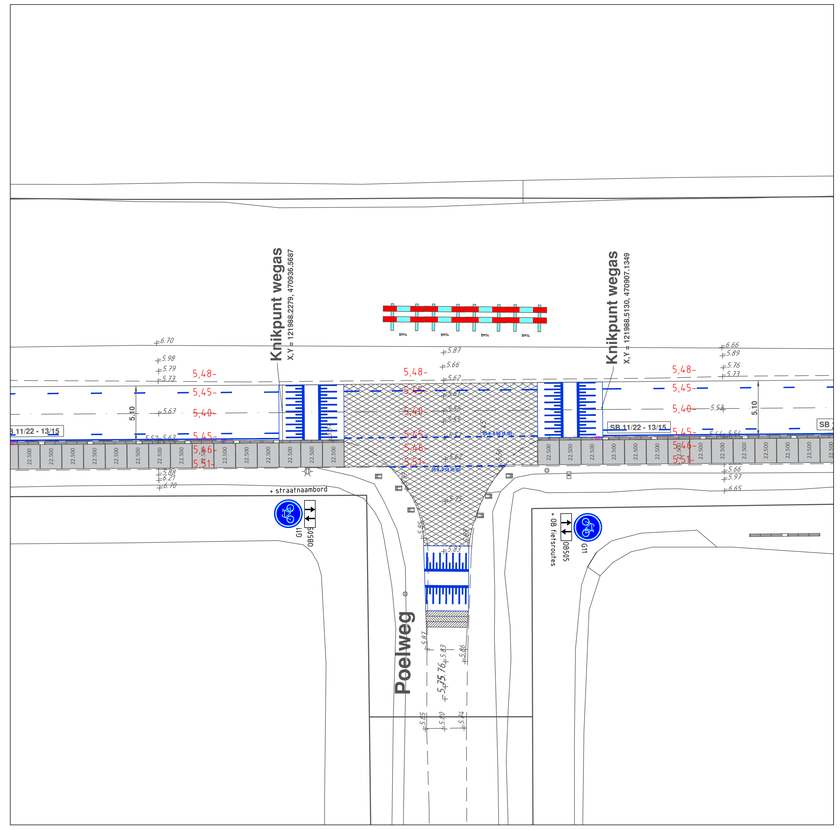

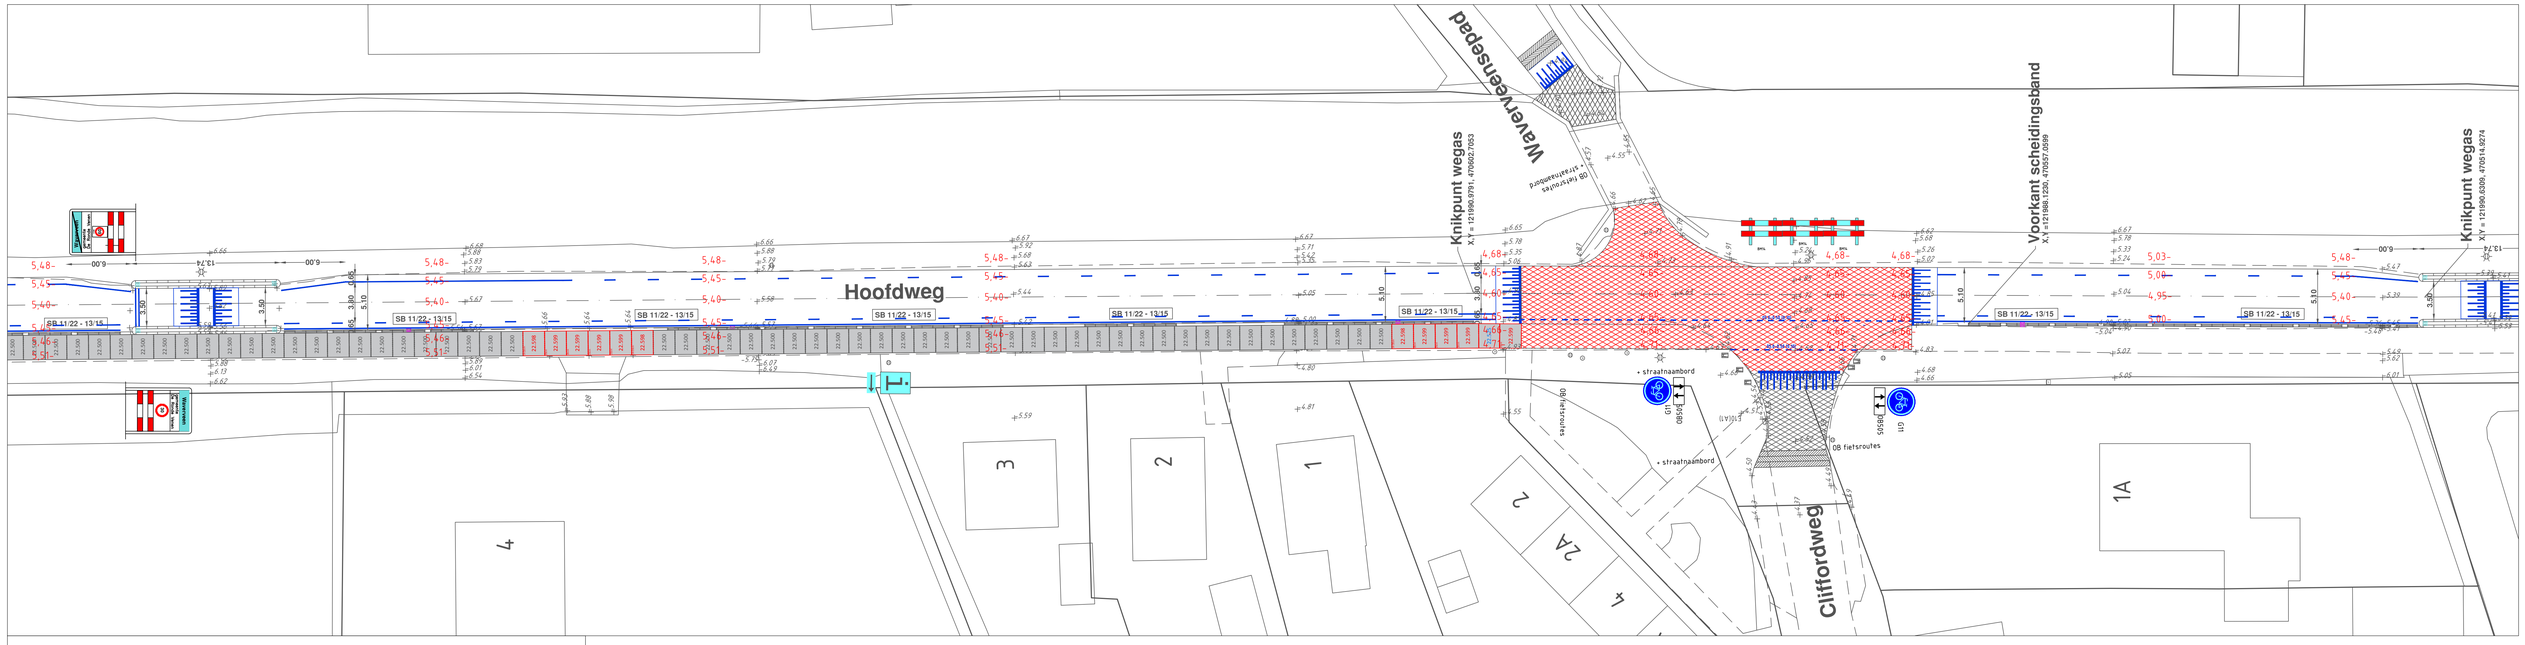

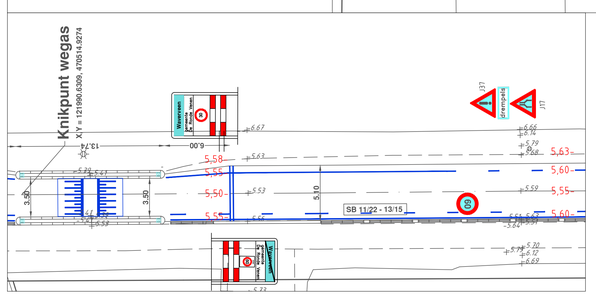

LEGENDA

Alle maten in meters, tenzij anders vermeld.

- Rijweg, asfalt, kleur zwart
- Fietssuggestiestrook, asfalt met rode coating
- Fietspad, betonplaten 2,25 m breed
- Asfalt deklaag 35 mm dik
- Asfalt trap, 3 trappen van elk 500 mm breed
- SB 11/22 - 13/15 — Scheidingsband 110/220 - 130/150 mm
- Oude opgebroken situatie
- Belijning 1-3 streep (b=0,10 m)
- Belijning ononderbroken streep (b=0,10 m)
- Boom Bestaand
- 5,50- / -5,32 — Nieuwe terreinhoogte t.o.v. N.A.P. / Bestaande terreinhoogte t.o.v. N.A.P.
- Sinusvormige drempel lang 2,40 m hoog 8 cm
- Afzetpaal kunststof zwart/wit
- Flexibele verkeerspaal Pole Cone 80
- 60 — Thermoplast symbool in kleur op asfalt diameter 120 cm

Gemeente De Ronde Venen

Bezoekadres:
Croonstadtlaan 111
3641 AL Mijdrecht

Postbus 250
3640 AG Mijdrecht
0297-291616
info@derondevenen.nl

Project	: Hoofdweg Waverveen Groot Asfaltonderhoud 2021
Onderwerp	: Nieuwe Situatie
Onderdeel	: Kruispunten en versmallingen uitvergroot
Getekend	: Ap Verduijn
Projectleider	: André Aantjes
Dienst/afd.	: IBOR
Datum	: 18-01-2021
Archief	: --
Status	: DEFINITIEF
Bestek/blad	: 2021-01 / Blad 3
Schaal	: 1:200

Gewijzigd :

a	26-02-2021	i	
b		j	
c		k	
d		l	
e		m	
f		n	
g		o	
h		p	

Formaat : A0