
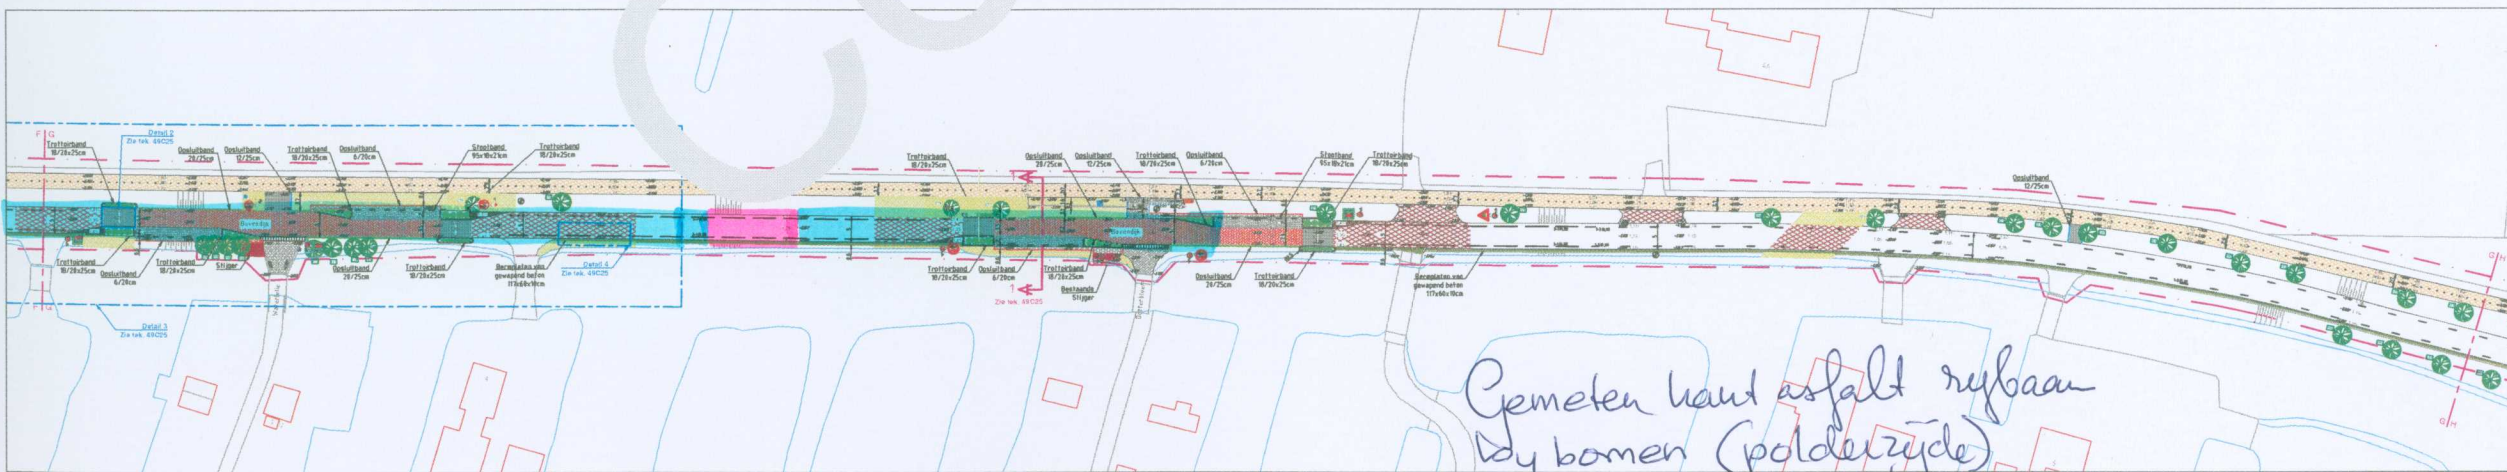
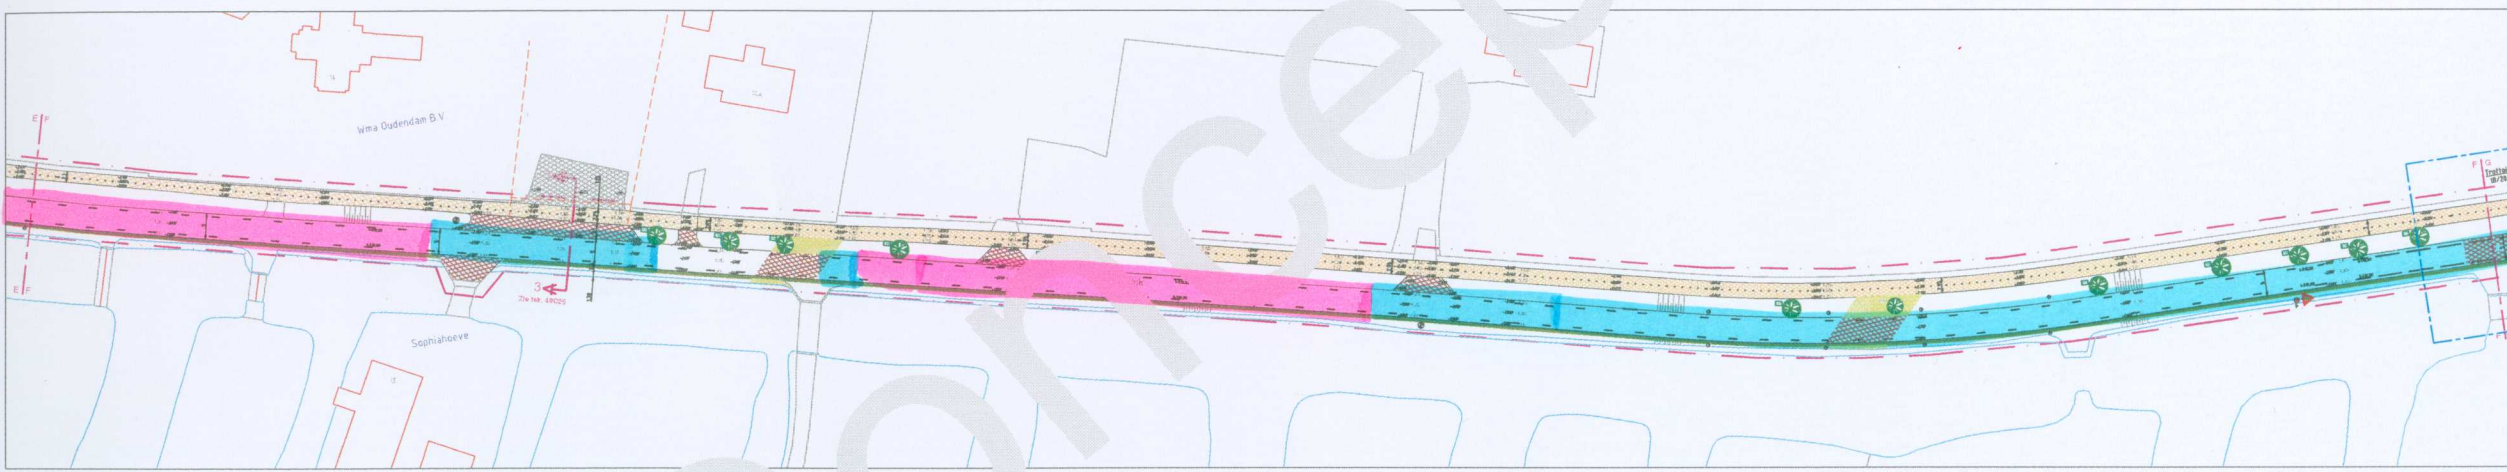



LEGENDA

- Asfalt :**
- Aanbrengen asfalt, kleur zwart
 - Aanbrengen asfalt, kleur zwart met rode coating
 - Asfalt bestaand, kleur zwart
 - Aanbrengen asfalt, kleur zwart, gelapt frezen, bij aansluiting nieuw asfalt op bestaand
- Bestrating :**
- Aanbrengen betonsraafstenen, keperverband, kleur grijs
 - Aanbrengen betonsraafstenen, keperverband, kleur rood
 - Aanbrengen betonsraafstenen, elieboogverband, kleur grijs
 - Aanbrengen betonsraafstenen, kleur grijs
 - Aanbrengen betonsraafstenen, halfsteensverband, kleur grijs
 - Aanbrengen betontegels, 300x300x50 mm, kleur grijs
 - Aanbrengen betonsraafstenen, halfsteensverband, kleur grijs
 - Aanbrengen Trottoirband 180/200x250 mm
 - Aanbrengen Trottoirband 130/150x250 mm
 - Aanbrengen opsluitband 200/250 mm
 - Aanbrengen opsluitband 120/250 mm
 - Aanbrengen opsluitband 60/200 mm
 - Aanbrengen betonsraafstenen wit, onderbroken streep 1-1
 - Inritblokken 750x500x200 mm
 - Aanbrengen bermplaten 1170x600x100 mm van gewapend beton
 - Aanbrengen bss sinusdrempel
- Bestaand (terug te plaatsen of handhaven) :**
- Verkeersbord, terug te plaatsen
 - Hangenbord, terug te plaatsen
 - Vuilsbak, terug te plaatsen
 - Lichtmast handhaven
 - Brandkraan / Afsluiter-Water
 - Zilbank
 - Privebord handhaven
 - Stroomkast, handhaven
- Algemeen :**
- Werkgrens
 - Nieuwe hoogte t.o.v. N.A.P.
 - Bestaande hoogte t.o.v. N.A.P.
- Straatmeubilair nieuw :**
- Aanbrengen stroofband 95x18x2cm
 - Aanbrengen bermplaat kunststof, Flexibel, 1100x105 mm-reflector
- Groen :**
- Ter plaatse van opheving met klei terug aanbrengen leeflaag en vervolgens inzaaien gras
 - Boom bestaand
 - Talud
- Riool :**
- Trottoirkolk nieuw
- Belijning :**
- Aanbrengen Belijning thermoplast wit onderbroken streep 1-3, breedte 0.1
 - Aanbrengen Belijning thermoplast wit onderbroken streep 3-1, breedte 0.1
 - Aanbrengen Belijning thermoplast wit onderbroken streep 0.30-270, breedte 0.1
 - Aanbrengen Belijning thermoplast wit doorgetrokken streep, breedte 0.1
 - Aanbrengen Belijning thermoplast wit doorgetrokken streep, breedte 0.2
 - Aanbrengen Belijning thermoplast wit haaienanden 0.5x0.5
 - Aanbrengen Belijning thermoplast wit puntstukken en vlakken
 - Belijning thermoplast wit drempel
 - Belijning thermoplast wit 60 zone
- Verkeersborden nieuw :**
- F06-Tegenligger moet wachten
 - G12a-Verplicht fiets / bromfietspad
 - G11-Fietspad
 - F05-Tegenligger heeft voorrang
 - J37-Vooraanduiding gevaar
 - J21-Vooraanduiding overstekende kinderen (1 st.)
 - B6-Verleen voorrang aan bestuurders op kruisende weg
 - BB11-Waarschuwing voor een bocht naar rechts
- Alle maten in meters, tenzij anders vermeld

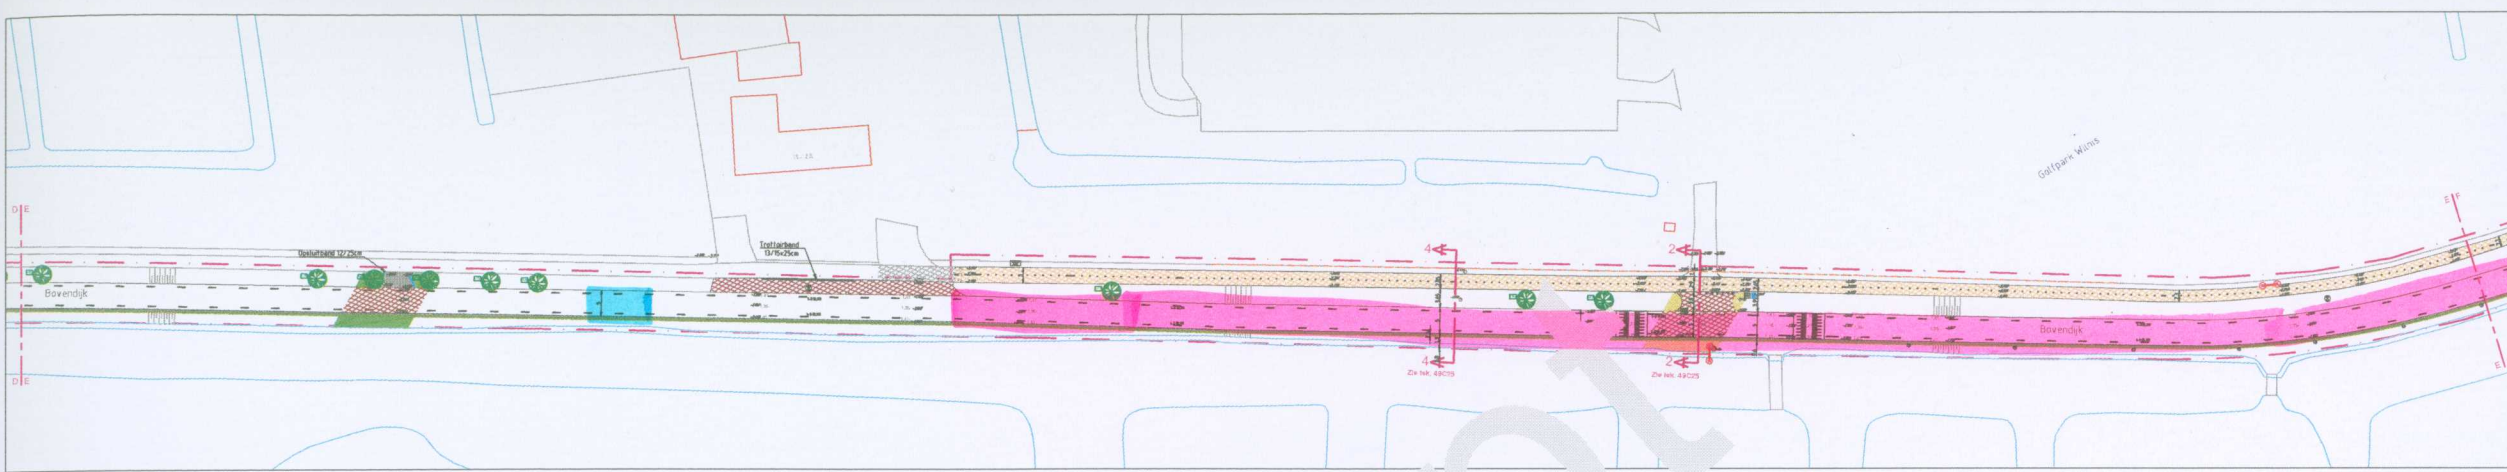

Gemeten kant asfalt rijbaan
by bomen (polderzijde)

- [White box] = tot 10 cm.
- [Blue box] = 10 tot 30 cm.
- [Pink box] = 30 tot 50 cm.

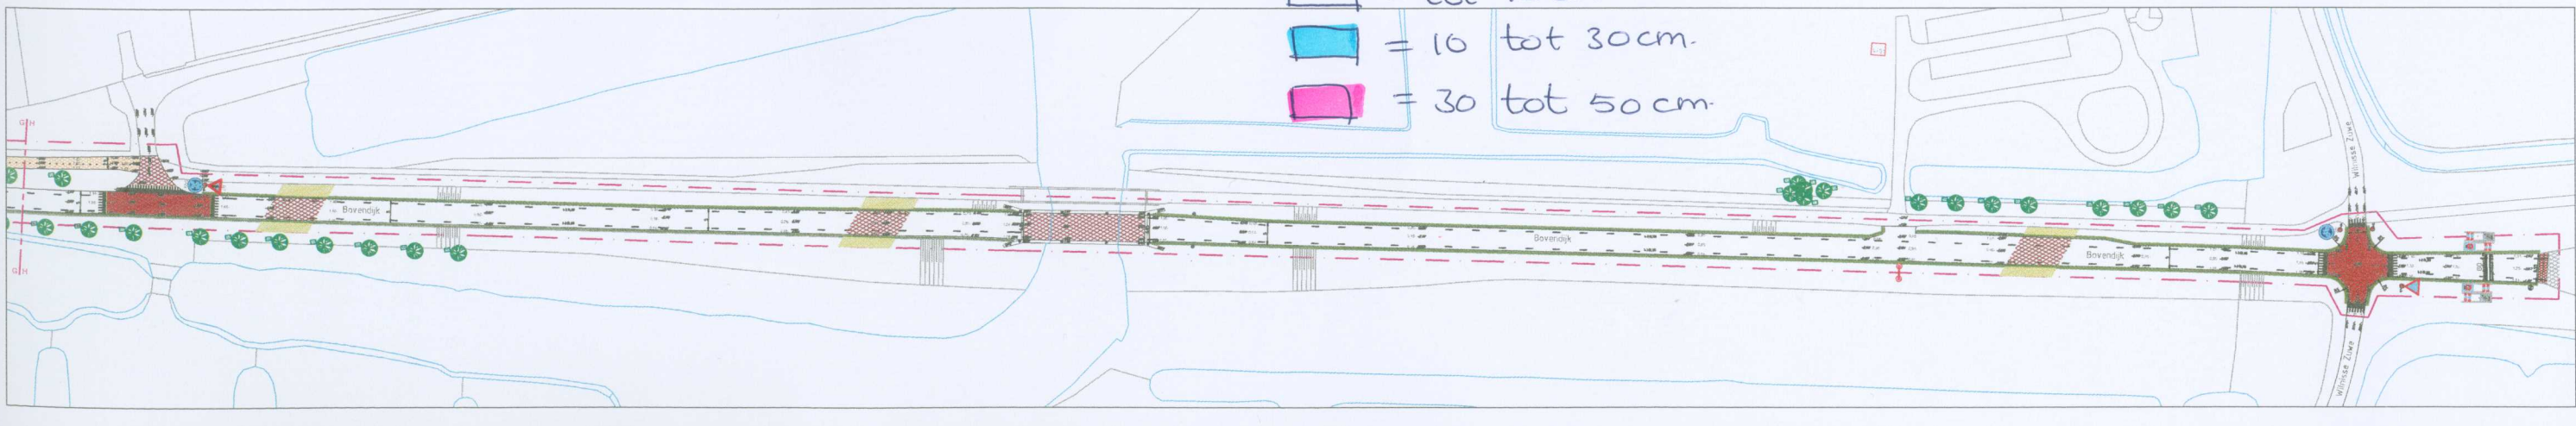

<p>Gemeente De Ronde Venen</p>		Bezoekadres Crommelaan 111 3641 AL Mijlrecht	
		Postbus 236 3643 AG Mijlrecht 0297-291616 info@derondevenen.nl	
Project	Bovendijk Wijk 1 Graaf Asfaltverhouding 2021	Gewijzigd	
Onderwerp	Nieuwe situatie	A	11
Onderdeel	Overzicht	B	11
Gefokend	Kamal Abbasi	Archief	4/2021
Projectleider	Marjo Weersing	Status	DEFINITIEF
Draaifase	IB01	Bestek/Blad	2021-02 / Blad 4 van 7
Datum	07-05-2021	Schaal	1 : 500
		Formaat	A0