







CONTACTGEGEVENS  
 D. VAN DER STEEN B.V.  
 B: Florisdreef 19-3565 AM Utrecht  
 P: Postbus 9015, 3506 GA Utrecht  
 030-2656661  
 info@dvandersteenbv.nl


opdrachtgever  
  
 Gemeente  
 De Ronde Venen

## Afsluiting Herenweg Vinkeveen

### Legenda

-  Werkvak
-  
-  Vooraankondiging

getekend:	W.V.	04-10-2023
controle:	W.V.	04-10-2023
akkoord:	W.V.	04-10-2023
status:	CONCEPT	
omschrijving:	AFSLUITING-OMLEIDING	
schaal:	N.V.T.	formaat: A3
tek.nr.:	<b>2003-052-001-A</b>	

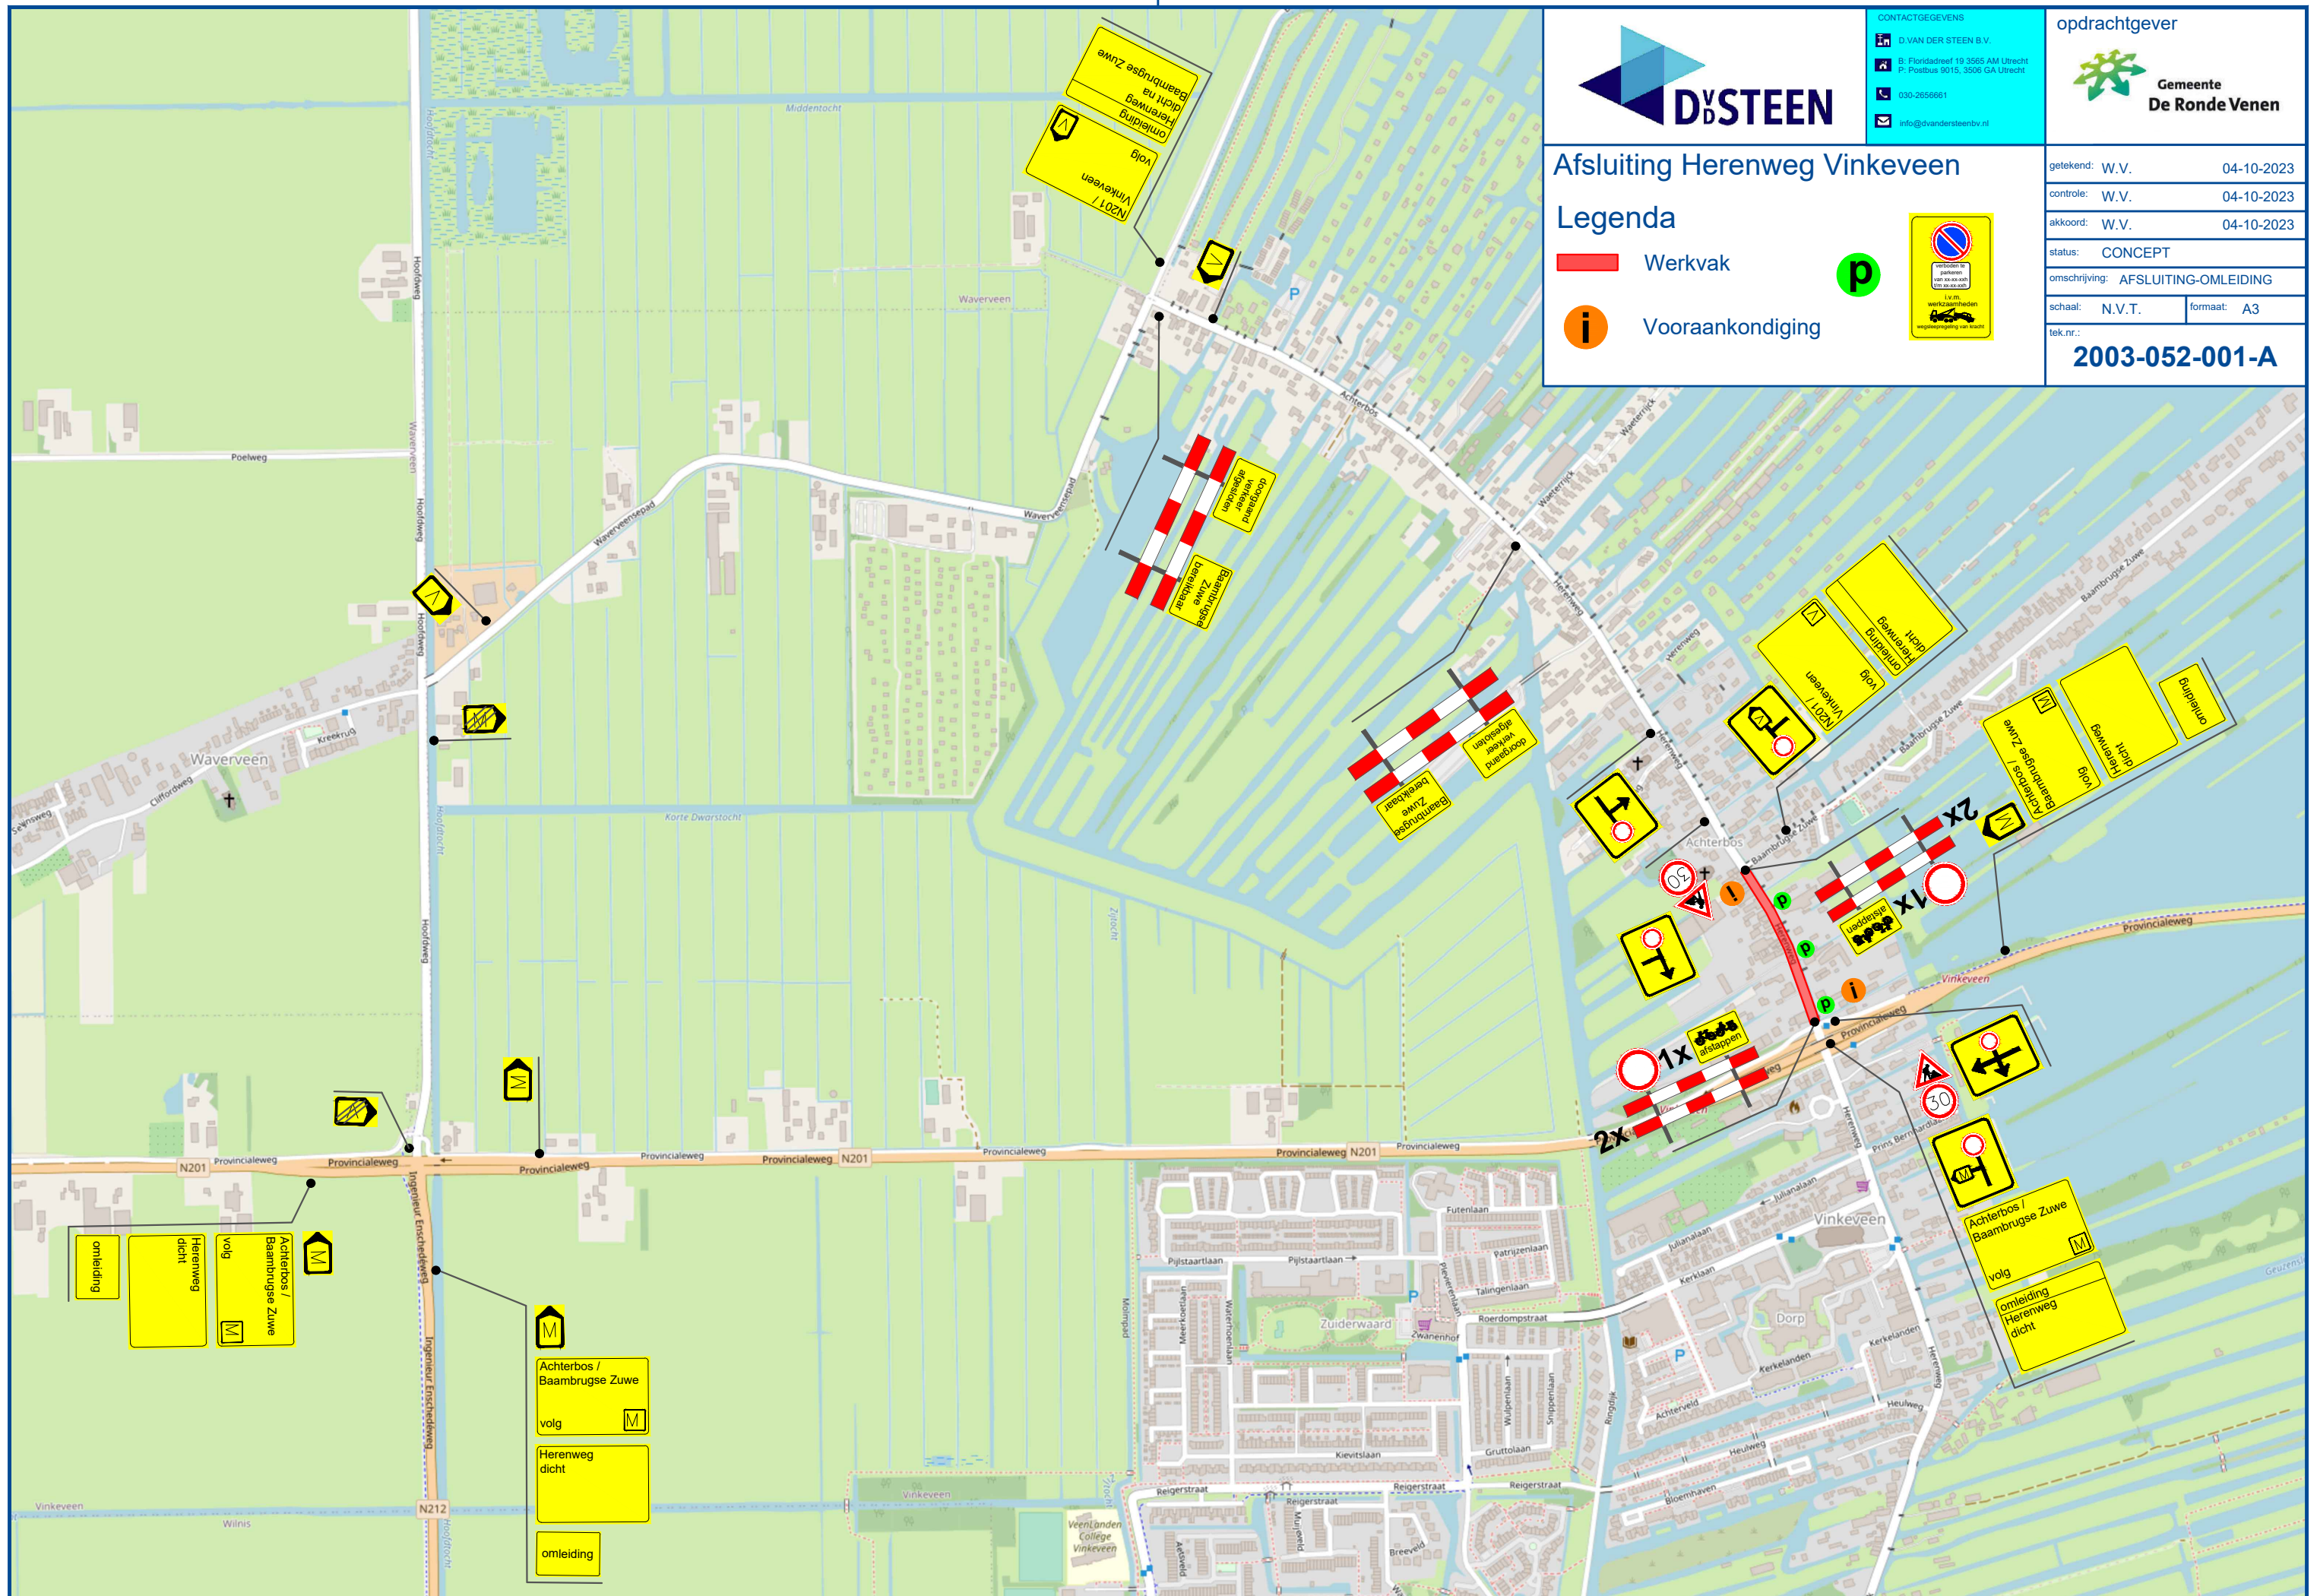

onleiding

Herenweg dicht

volg

Achterbos / Baambrugse Zuwe

volg

Achterbos / Baambrugse Zuwe

volg

Herenweg dicht

omleiding

omleiding

Herenweg dicht

volg

N201 / Vinkeveen

omleiding

Baambrugse Zuwe

volg

Herenweg dicht

omleiding

Baambrugse Zuwe

volg

Achterbos / Baambrugse Zuwe

volg

omleiding

Herenweg dicht