

# LEGENDA

## Opbreken :

- Rijbaan, asfalt, kleur zwart, opbreken en afvoeren
- Rijbaan, asfalt, voorzien van rode coating, opbreken en afvoeren
- Betonstraatstenen, elleboogverband, kleur grijs, opbreken en afvoeren
- Betonstraatstenen, halfsteensverband, kleur grijs, opbreken en afvoeren
- Betonstraatstenen, kleur grijs, opbreken en afvoeren
- Betontegels, 300x300x50 mm, kleur grijs, opbreken en afvoeren
- Betonstraatstenen, halfsteensverband, kleur wit, opbreken en afvoeren
- RWS-band 110/220x250 mm, opbreken en afvoeren
- Opsluitband 100x200 mm, opbreken en afvoeren
- Asfalt zagen

## Straatmeubilair, te verwijderen en herplaatsen :

- Vuilnisbak te verwijderen
- Verkeersbord incl. paal te verwijderen
- Verkeerspaal Reflectorpaaltje te verwijderen
- Verkeerspaal te verwijderen
- Privebord handhaven

## Straatmeubilair, handhaven :

- Lichtmast
- Brandkraan / Afsluiter-Water / Gas
- Stroomkast

## Groen :

- Maaien en frezen grasmat en ter plaatse van ophoging met klei verwijderen leeflaag
- Te kappen bomen en verwijderen boomstobbe door aannemer
- Boom, handhaven
- Talud

## Algemeen :





- Werkgrens
- Bestaande hoogte t.o.v. N.A.P.
- Locatie asfaltboringen
- Locatie grondslag
- Puitbuis hoogte t.o.v. N.A.P.
- Betonplaat, handhaven

## Belijning :

- Belijning thermoplast wit onderbroken streep 1-1, breedte 0.1
- Belijning thermoplast wit onderbroken streep 1-3, breedte 0.1
- Belijning thermoplast wit onderbroken streep 3-1, breedte 0.1
- Belijning thermoplast wit doorgetrokken streep, breedte 0.2
- Belijning thermoplast wit doorgetrokken streep, breedte 0.1
- Belijning thermoplast wit puntstukken
- Belijning thermoplast wit drempel
- Belijning thermoplast wit 60 zone

## Verkeersborden bestaand te verwijderen :


- F06 - Tegenligger moet wachten
- G12a - Verplicht fiets / bromfietspad
- G11-Fietspad
- F05 - Tegenligger heeft voorrang
- J37 - Vooraanduiding gevaar
- J21 - Vooraanduiding overstekende kinderen(1 st.)
- B6-Verleen voorrang aan bestuurders op kruisende weg
- BB16-1 Afzethet met rood-witte reflectiefolie (3 st.)

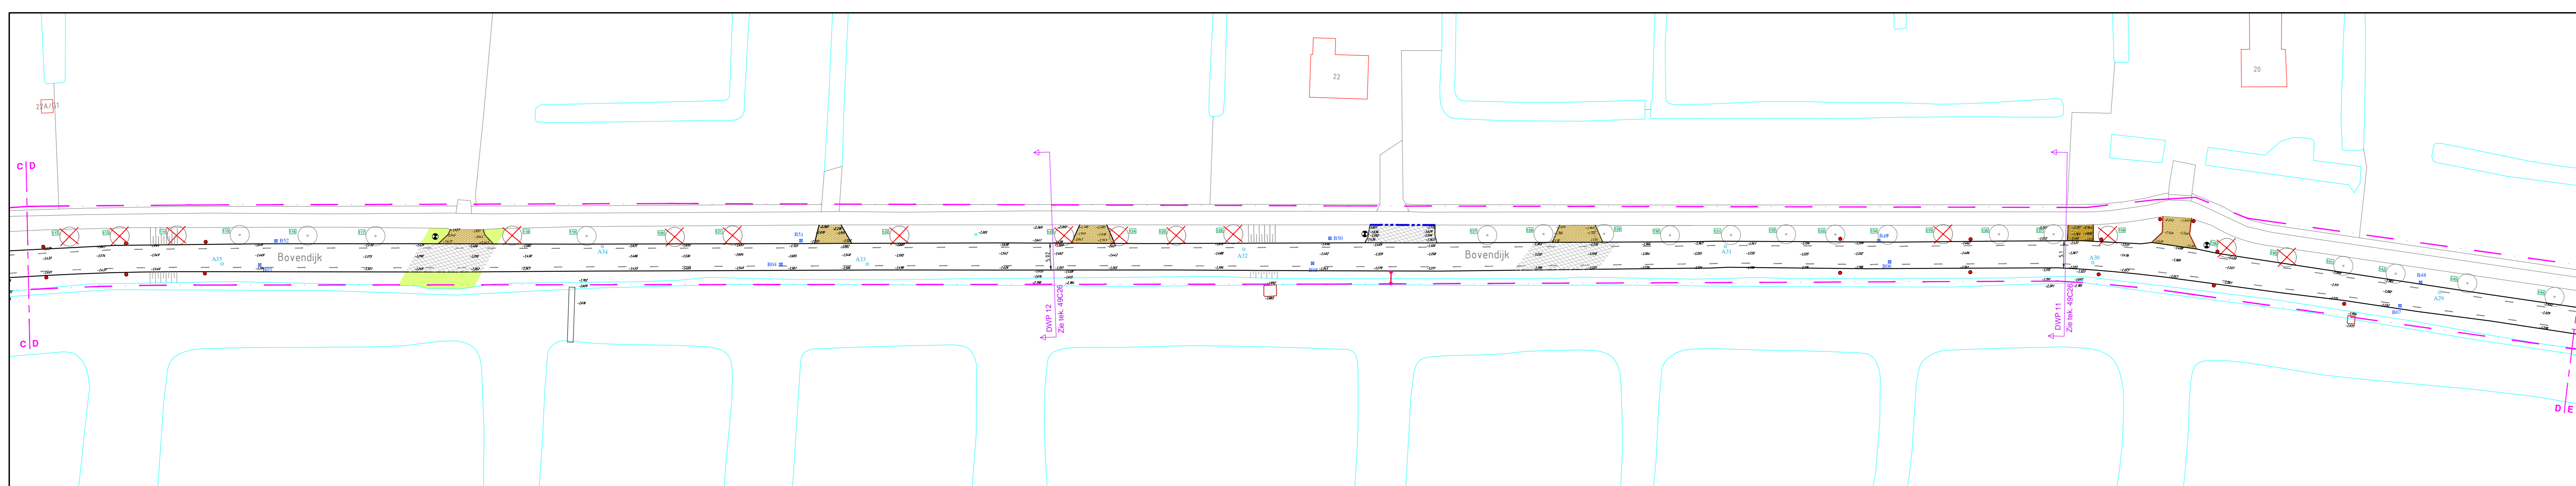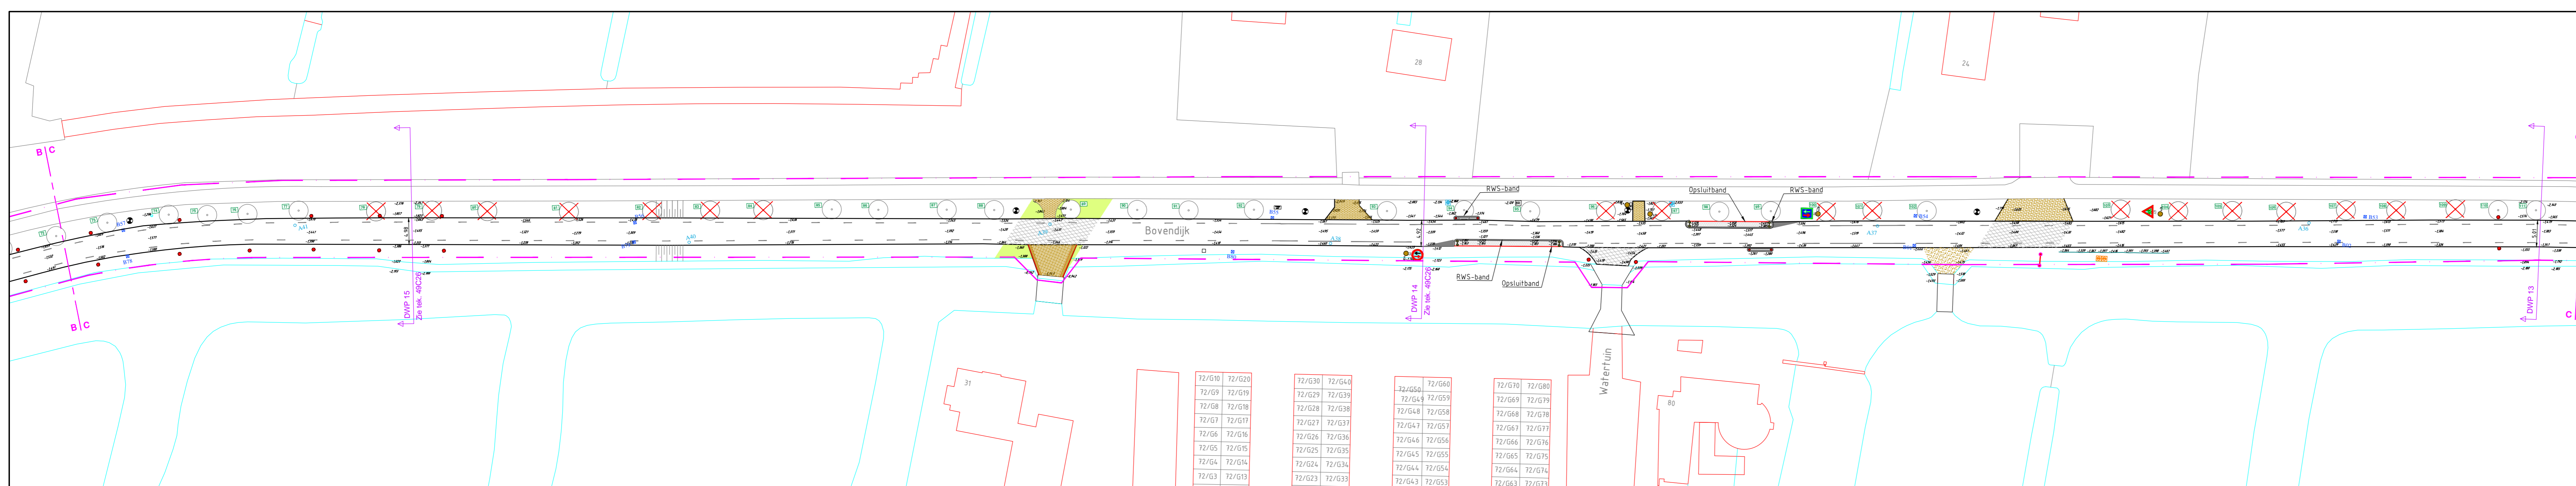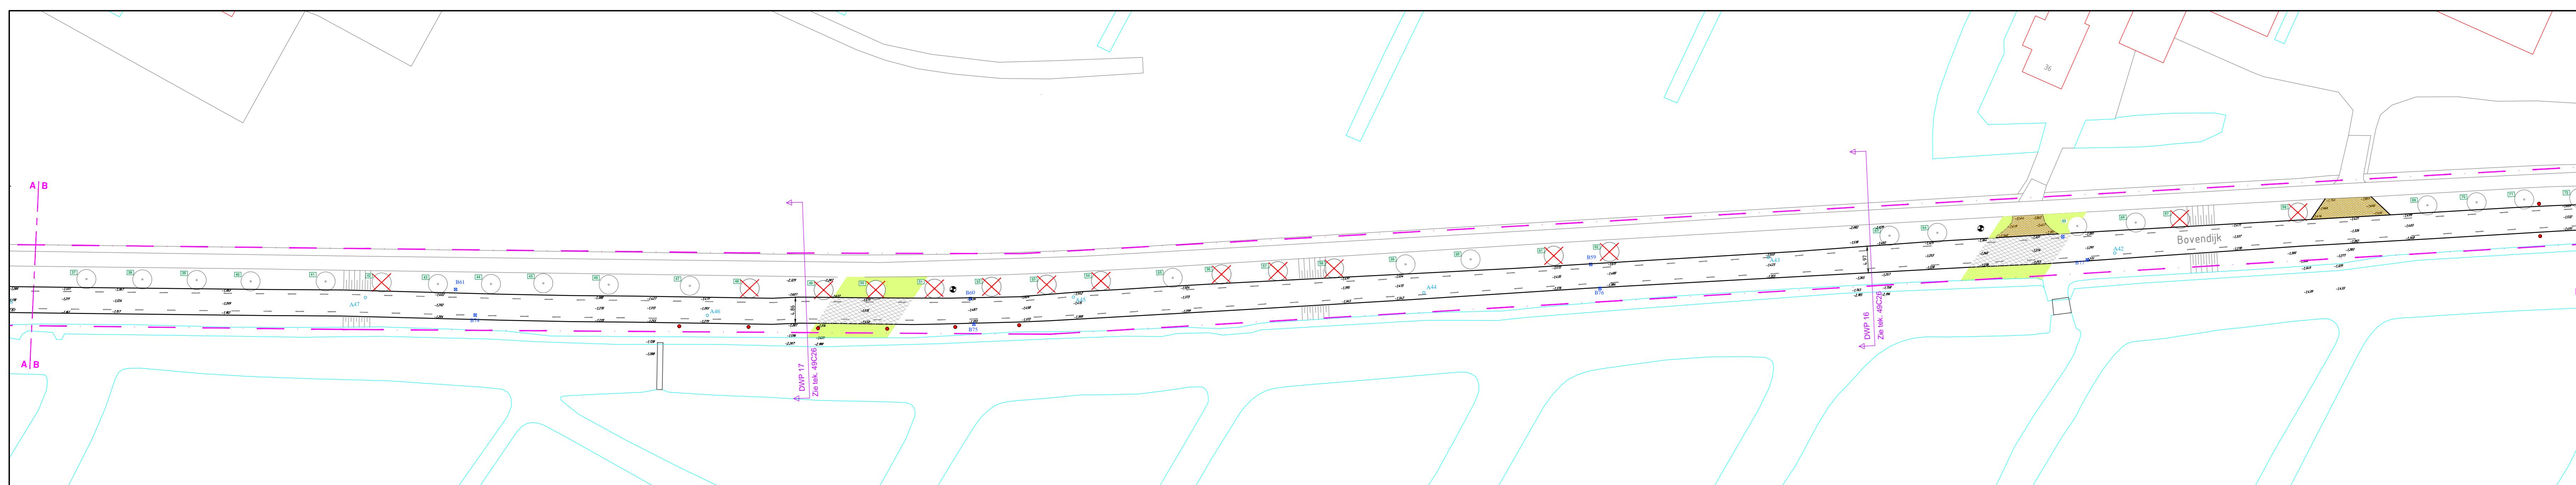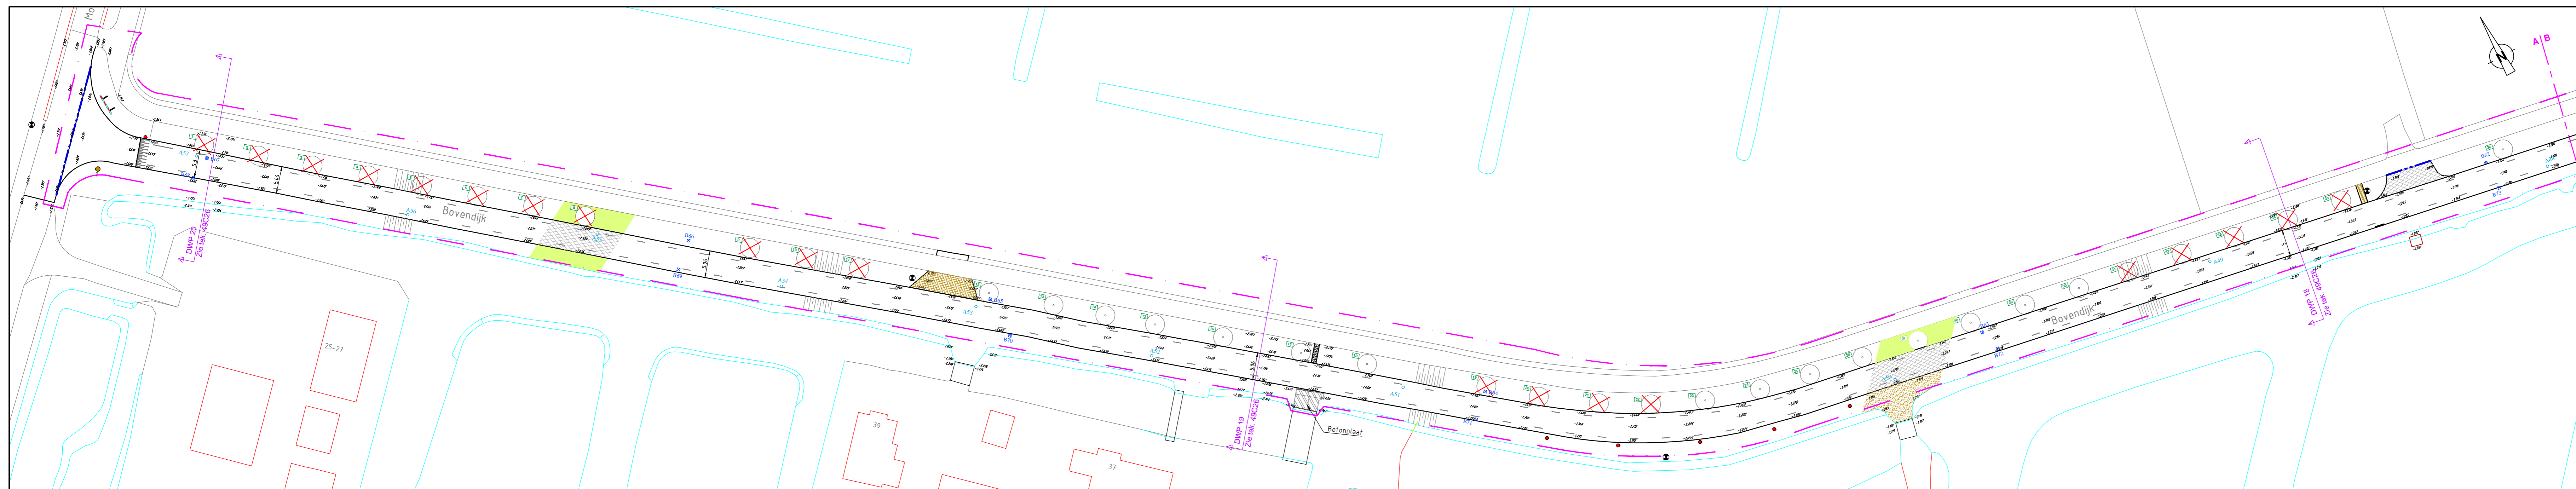

# CONCEPT

"Frezen grasmat met uitzondering van de grasmat onder de kroonprojectie (bij lepen met smalle kroon minimaal 3 tot 5 meter). Onder de kroonprojectie grasmat goed kort maaien en maaisel afvoeren en vervolgens voorzichtig de bovenlaag met de graafbak van een mobiele kraan afschrapen of de grasmat breken".

[Alle maten in meters, tenzij anders vermeld]

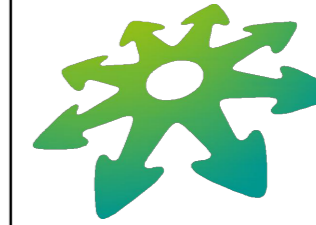

**Gemeente  
De Ronde Venen**

Bezoekadres:  
Croonstadlaan 111  
3841 AL Hylrecht

Postbus 250  
3840 AG Hylrecht  
0297-291616  
info@derondevenen.nl

|  |                                      |              |   |
|--|--------------------------------------|--------------|---|
| Project : Bovendijk Wánis Groot Asfaltonderhoud 2021 |                                      | Gewijzigd :  |   |
| Onderwerp : Bestaande situatie - opbreken            |                                      | a            | i |
| Onderdeel : Overzicht                                |                                      | b            | j |
|  |                                      | c            | k |
|  |                                      | d            | l |
|  |                                      | e            | m |
|  |                                      | f            | n |
|  |                                      | g            | o |
|  |                                      | h            | p |
| Getekend : Kanal Abbasi                              | Archief : 49C21                      |              |   |
| Projectleider : Mario Weergang                       | Status : CONCEPT                     |              |   |
| Dienst/Afd. : IBOR                                   | Bestek/blad : 2021-02 / Blad 1 van 7 |              |   |
| Datum : 16-02-2022                                   | Schaal : 1:500                       | Formaat : A0 |   |